

**Werfnr.: 03.01**

Officieel nr.: App. 03.01 (Van Beerstr. 6)

eigenaar

Kalvekeetdijk 179 | B-8300 Knokke-Heist | T 050 63 07 70 | F 050 63 07 77 | info@projectarchitect.be | www.projectarchitect.be

wijzigingen

- A
- B
- C
- D
- E
- F

handtekening voor akkoord

Plannen onder voorbehoud van stabiliteit en technieken.  
 Meubels louter ter informatie.  
 Dit plan blijft steeds eigendom van bvba architectenbureau Piet Bailyu.  
 Geen reproductie zonder toelating.



Schaal 1/50

versie  
 Datum  
 Medewerker

15/02/21

# Residentie Hamptons

Weststraat 17, Vanderstichelenstraat 49, Van Beerstraat 6, 8730 Blankenberge

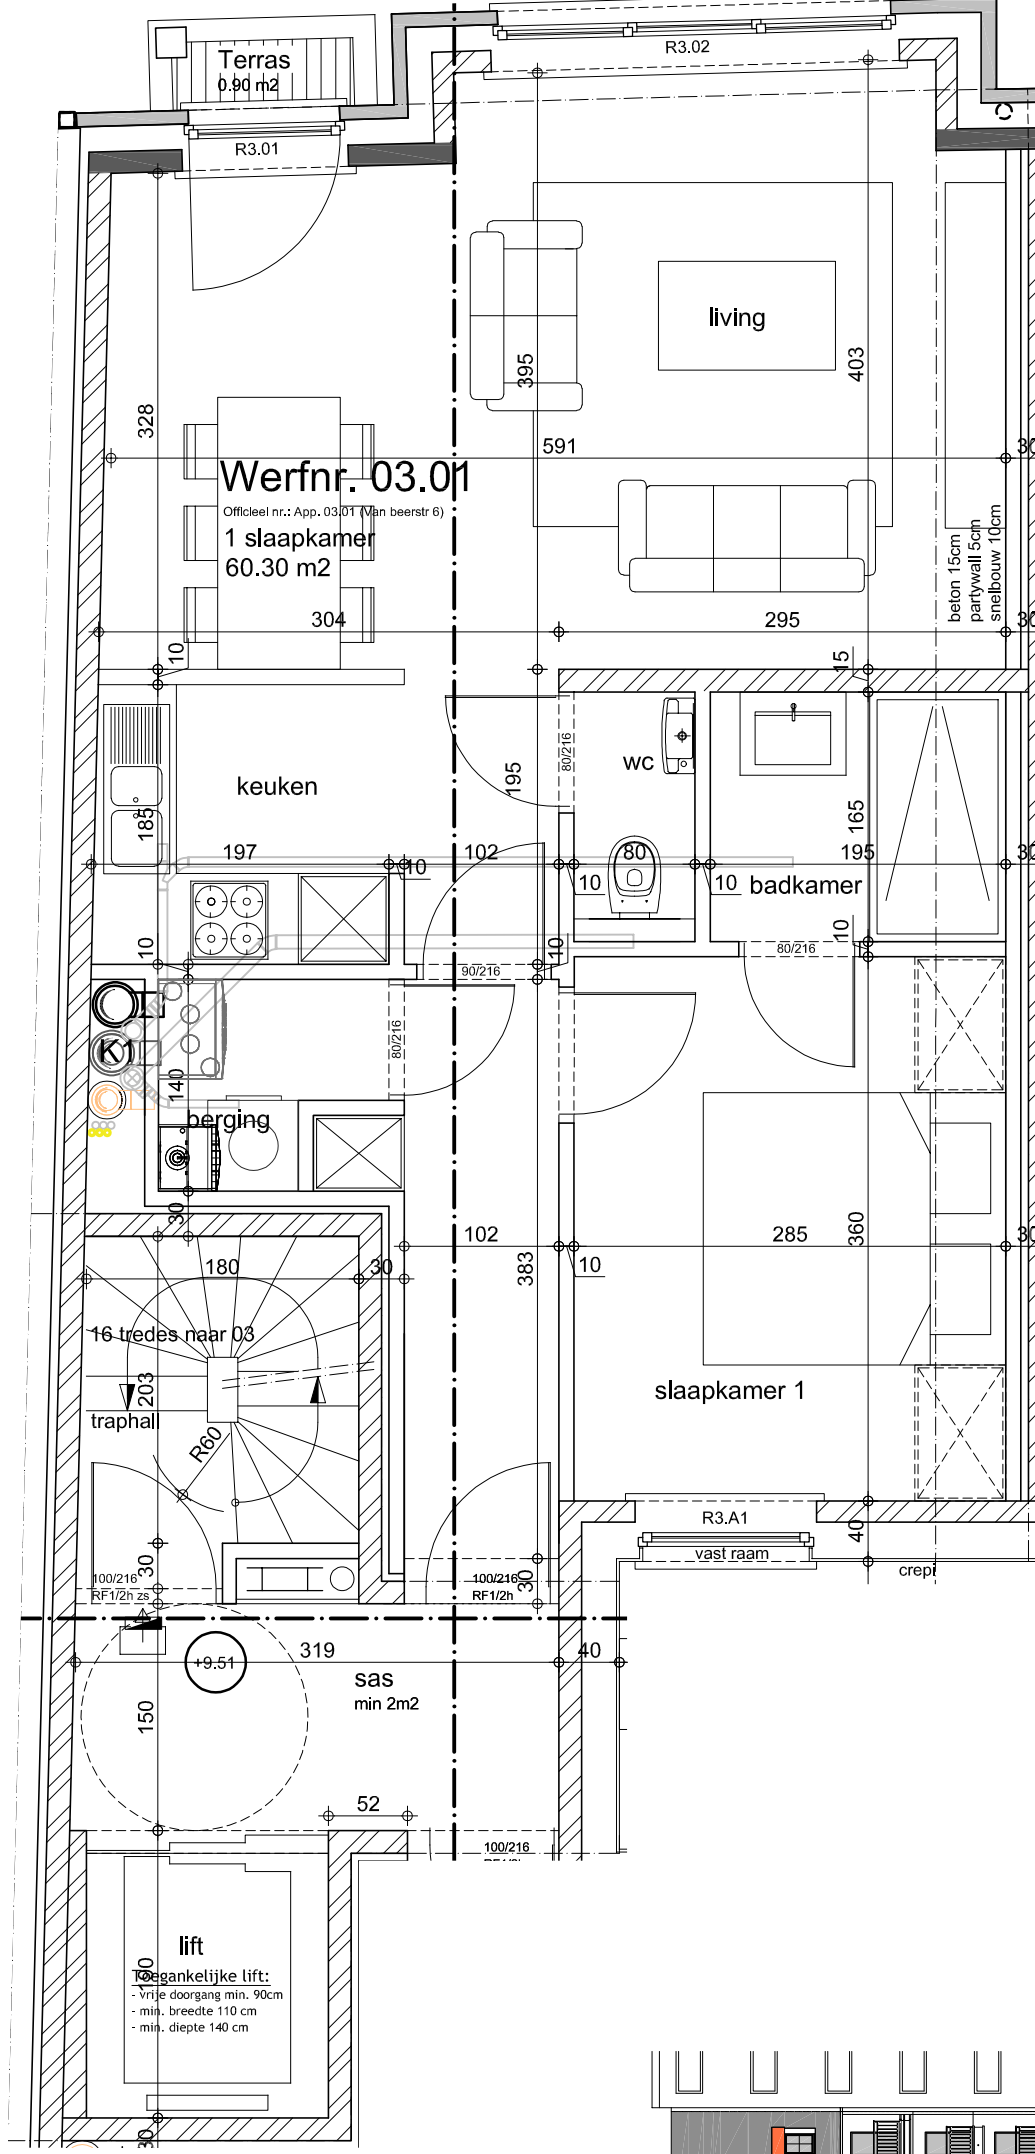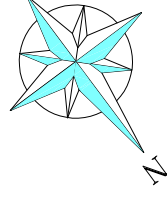

Geschied Van Beerstraat