



APP. 63/11 VERDIEPING 1

VOORGEVEL

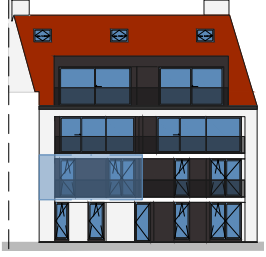

ACHTERGEVEL

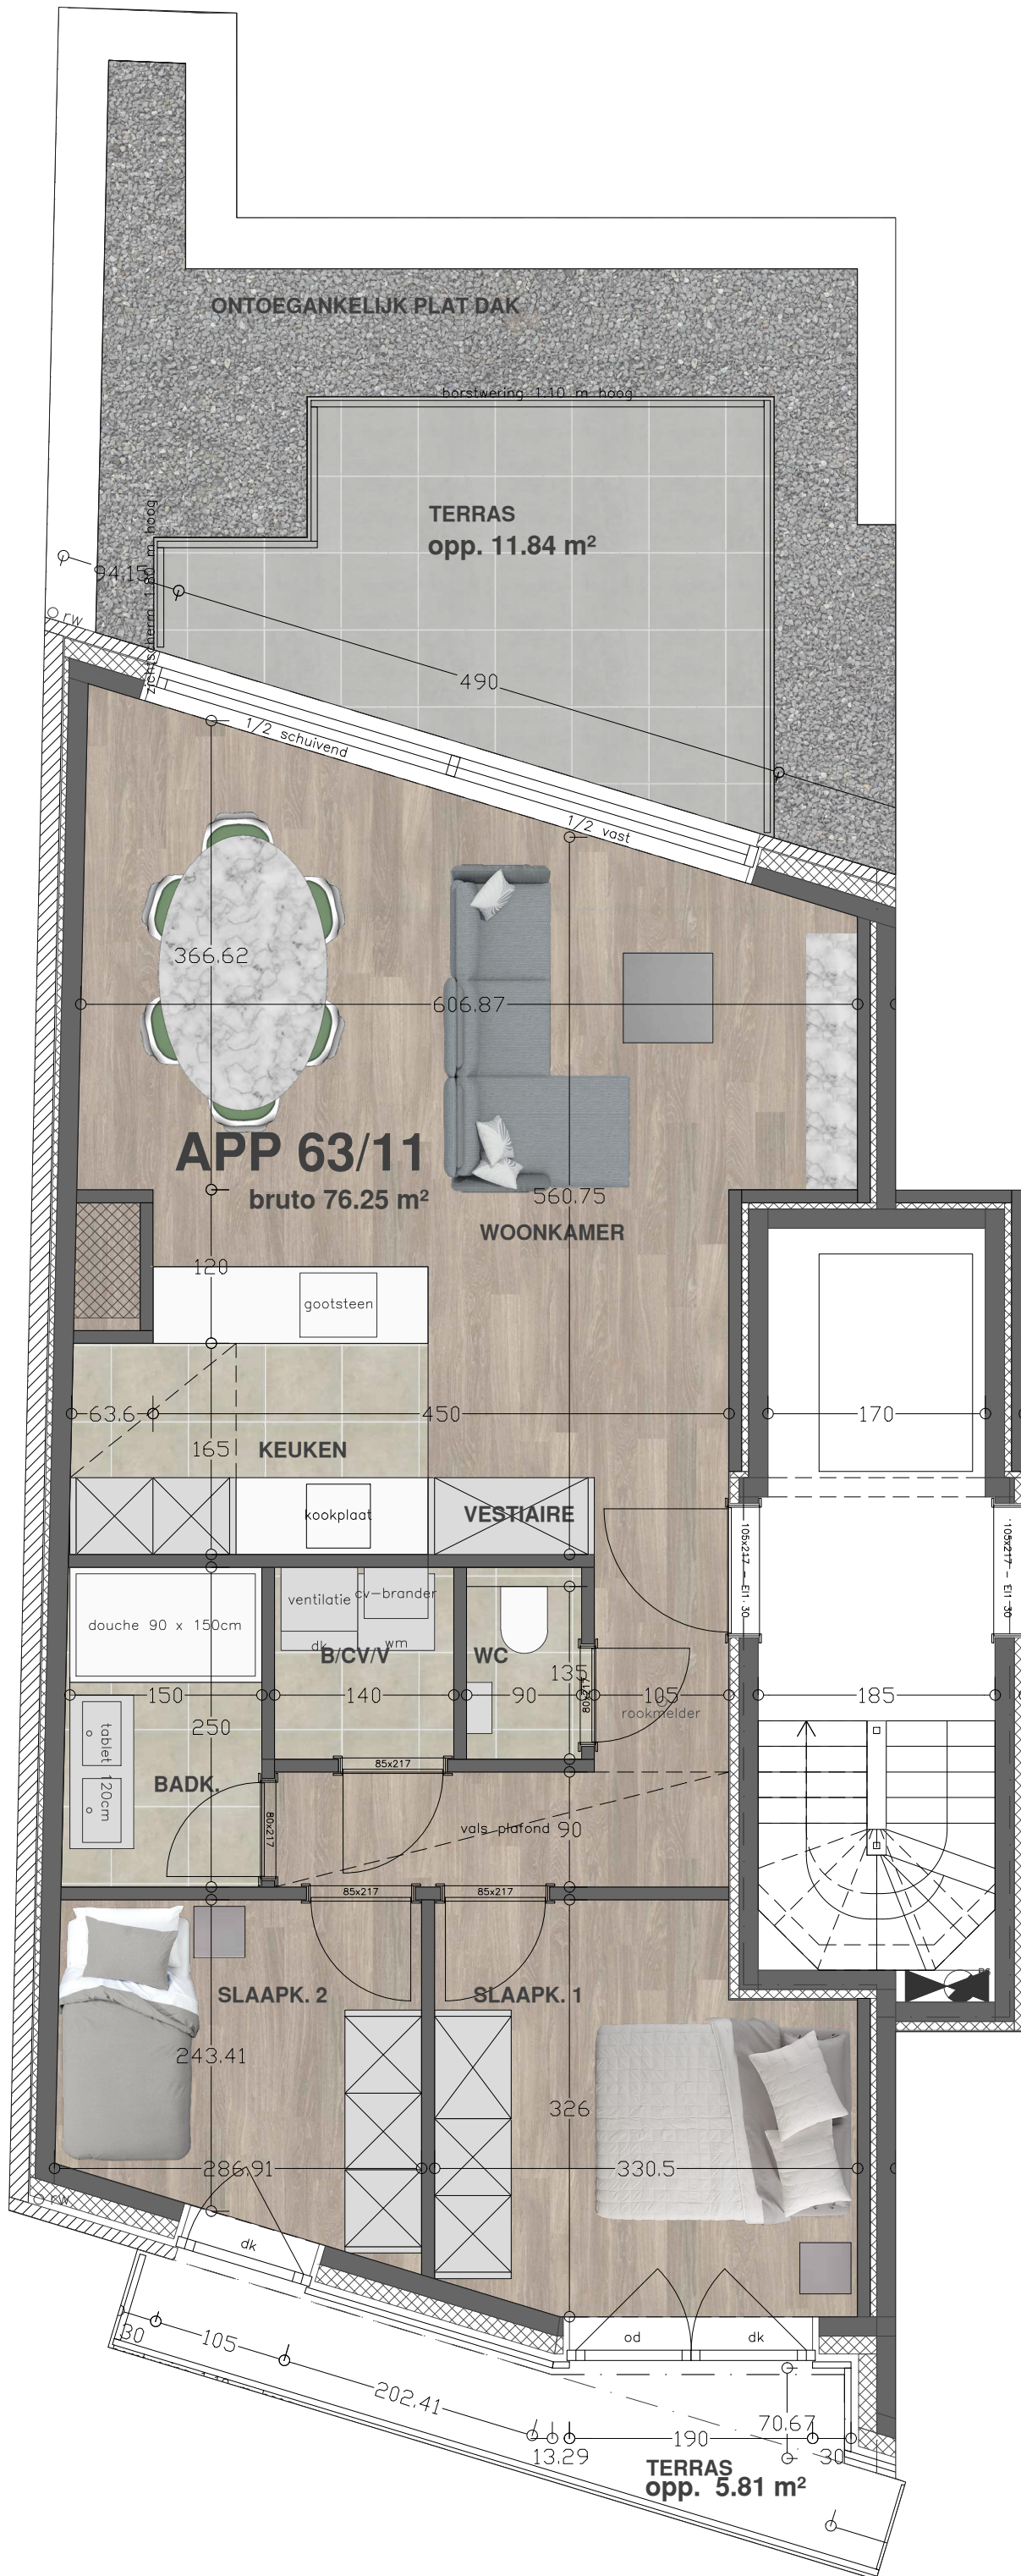

ARCHITECTEN BURO www.architectenburo.be Architectenburo Wim Baekelandt bvba Dorpsstraat 3/11 8300 Knokke-Heist gsm. 0486/957619	project/bouwplaats residentie Frédéric	plan : ZIE BOVEN Dossier : 21305DUP Datum : 7/03/2022 Schaal : 1/50	versie 01/ 02/ 03/
	KAD 5de Afd Sectie I nr 458a Kerkstraat 63-65 8301 Knokke-Heist		