


- ④ - Dak: stormpannen kleur
- ⑤ - Balustrade in geanodise
- ⑥ - Bakgoot: witte pvc
- ⑦ - Gevelpanelen in grijze v


**GEVELMATERIALE**

- ① - Parement: gele baksteen
- ② - Buitenschrijnwerk: witte
- ③ - Dak: stormpannen kleu
- ④ - Dorpels: blauwe hardst
- ⑤ - Aftelders: zink
- ⑥ - Bakgoot: witte pvc

CONFORM HE  
WORDT ER EE

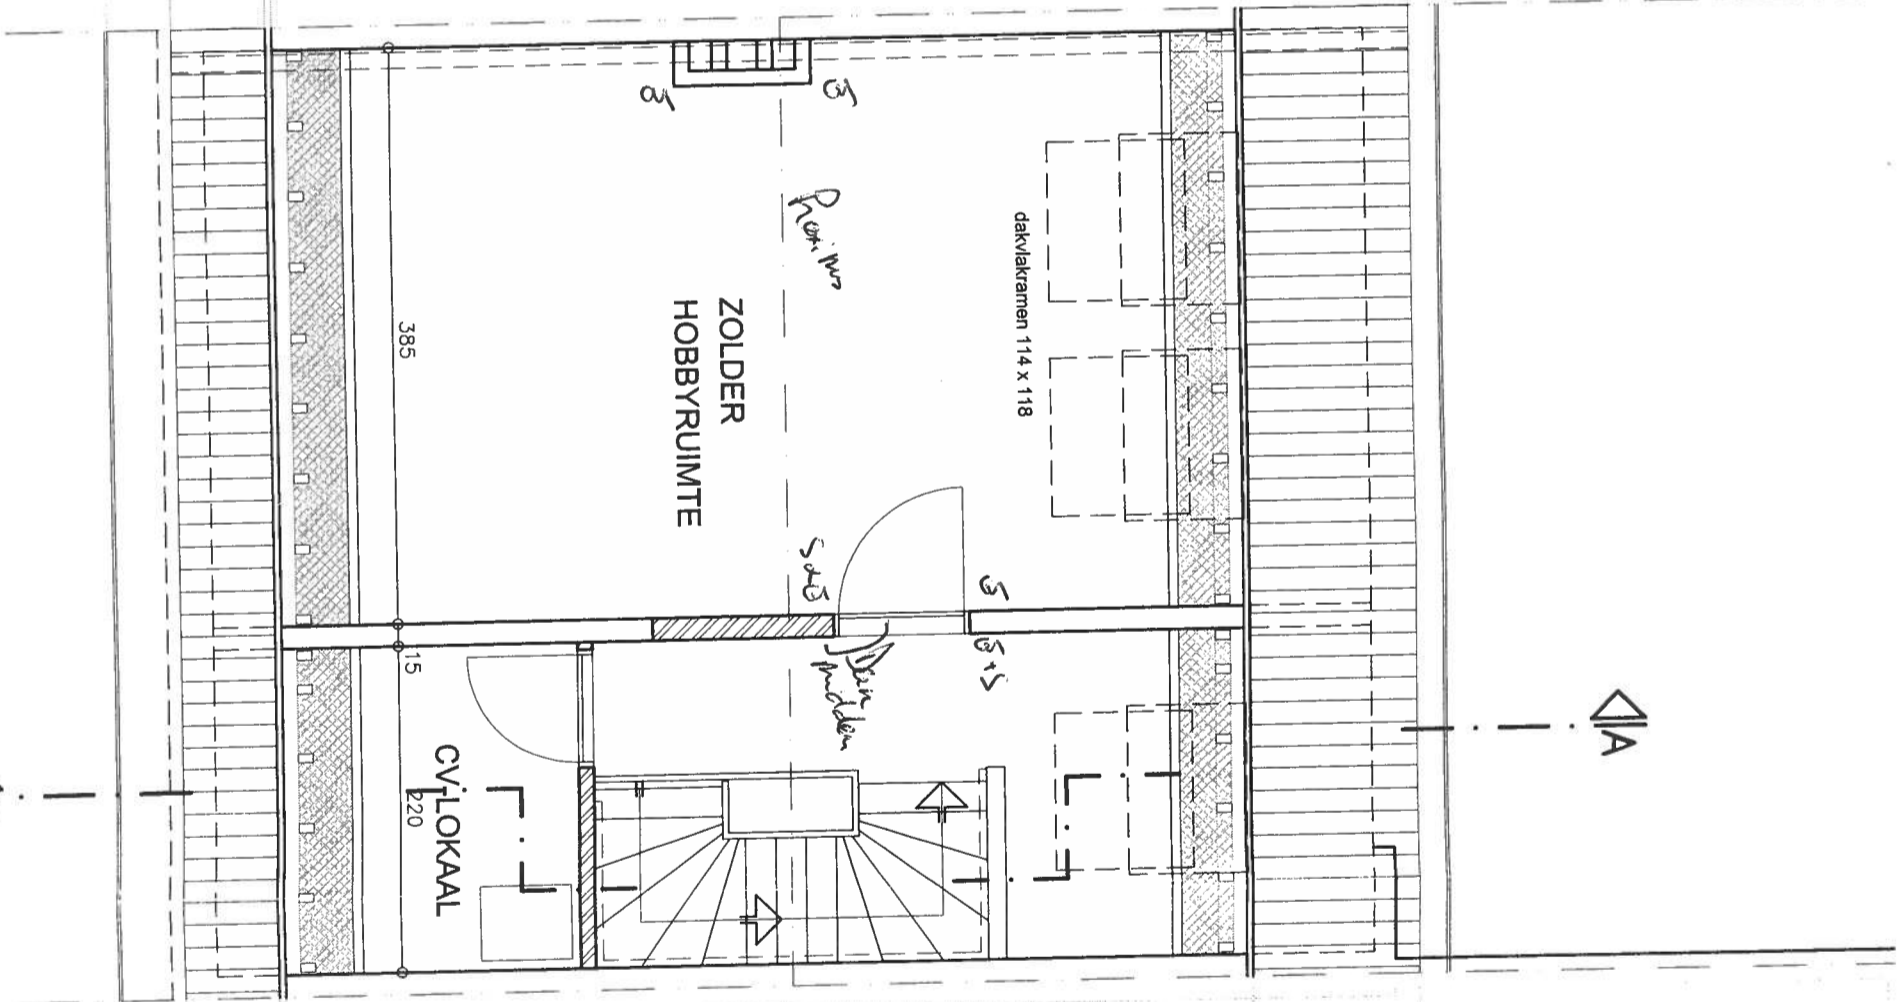

**ZOLDER**

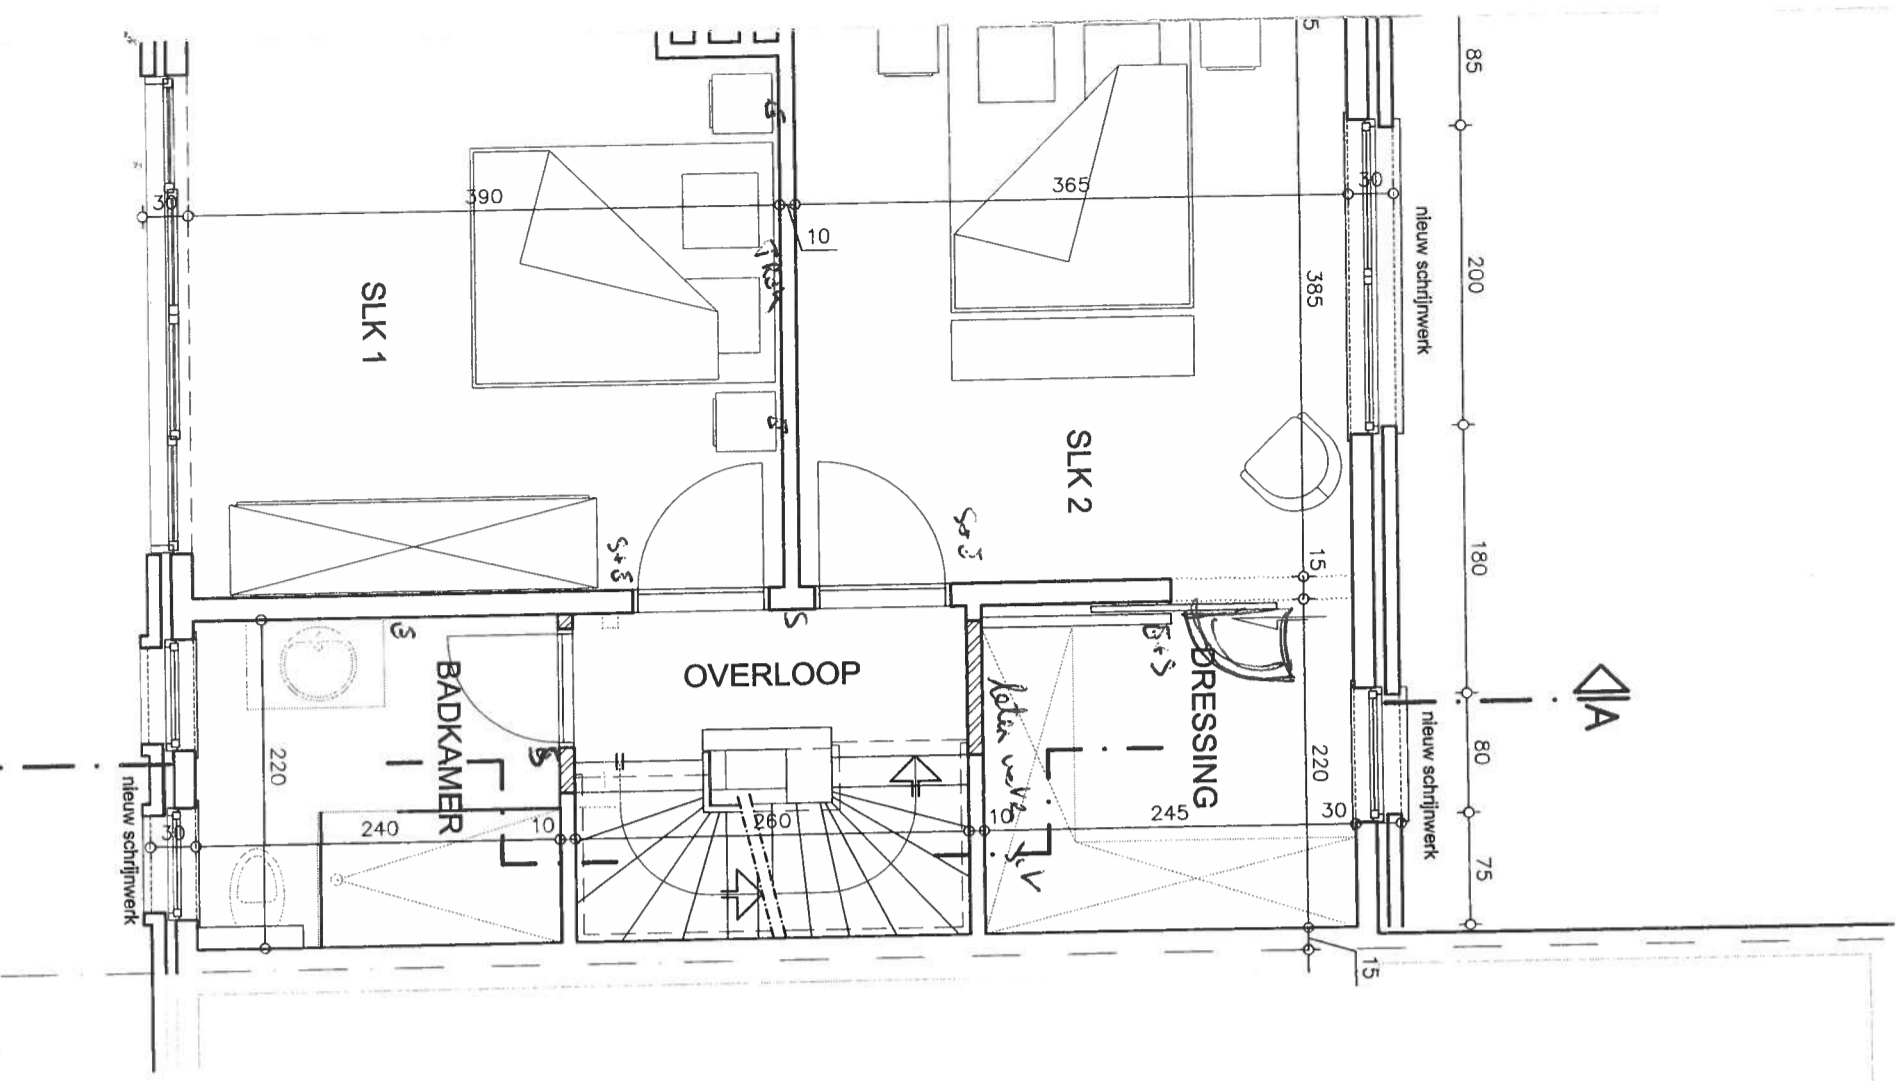

**ERDIEPING**