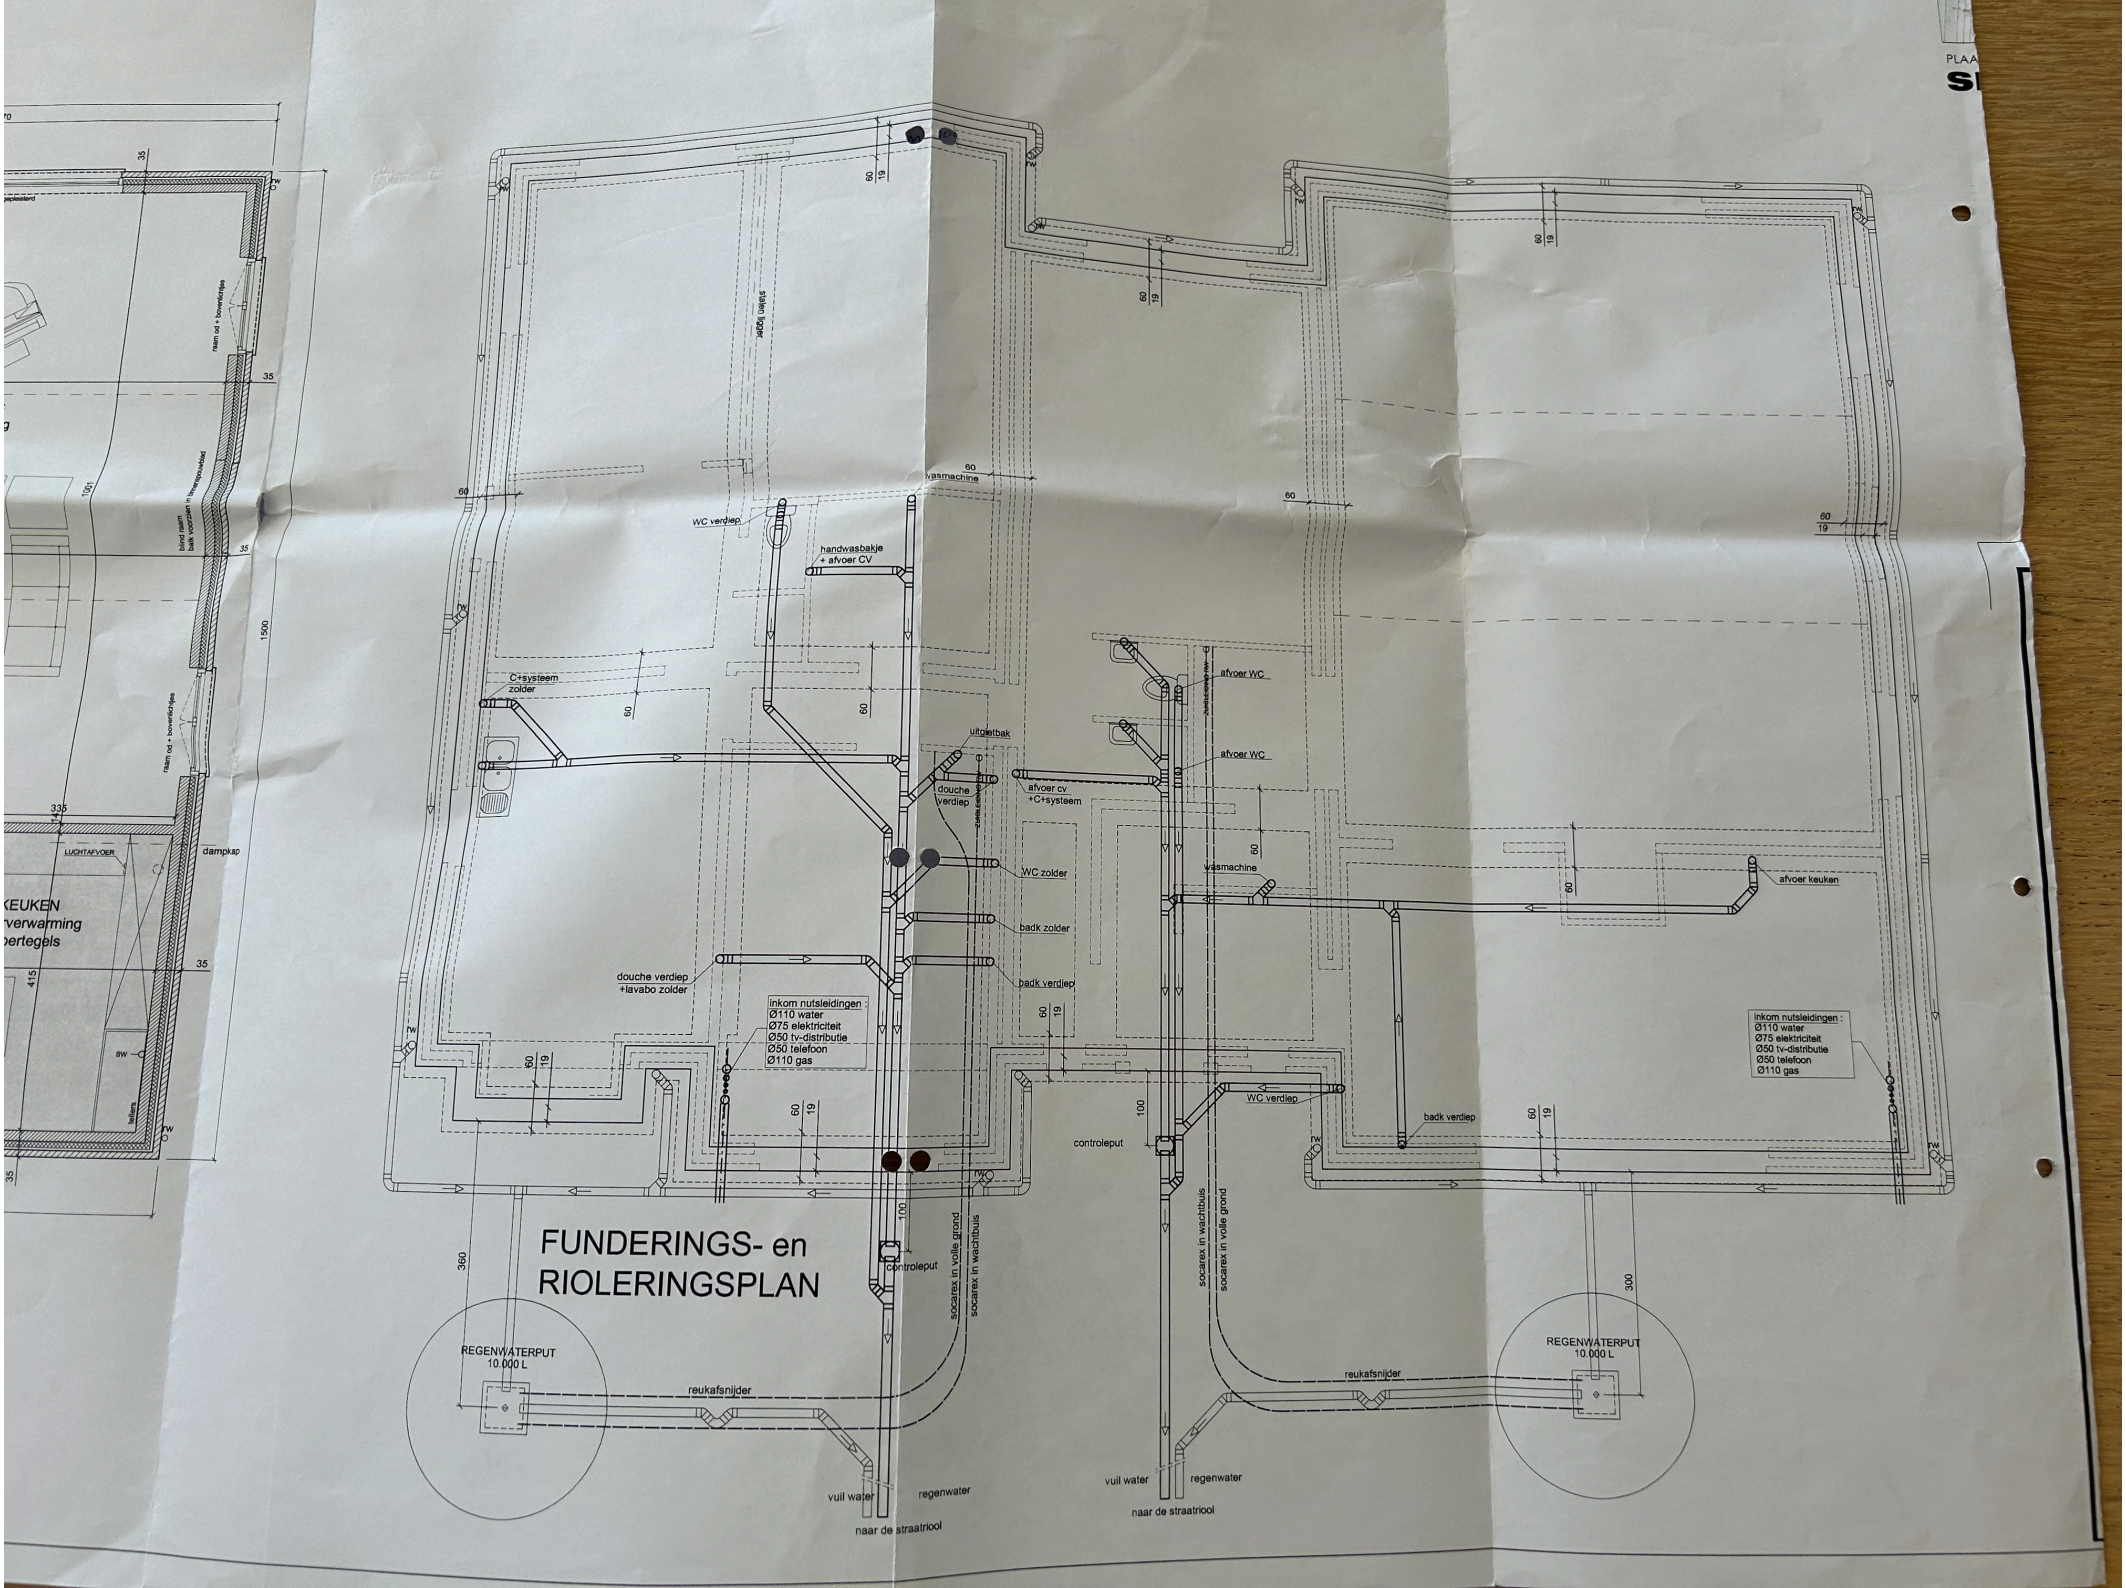
FUNDERINGS- en
RIOLERINGSPLAN
WC verdiep
handwasbakje
+ afvoer CV
C+systeem
zolder
uitgietbak
douche
verdiep
afvoer cv
+C+systeem
afvoer WC
afvoer WC
WC zolder
badk zolder
badk verdiep
douche verdiep
+lavabo zolder
inkom nutsleidingen :
Ø110 water
Ø75 elektriciteit
Ø50 tv-distributie
Ø50 telefoon
Ø110 gas
wasmachine
afvoer keuken
WC verdiep
badk verdiep
controleput
controleput
socarex in volle grond
socarex in wachtbuis
REGENWATERPUT
10.000 L
reukafsnijder
vuil water
regenwater
naar de straatriool
dampkap
LUCHTAFVOER
KEUKEN
verwarming
bertegels
stalen ligger
raam od + bovenlichtjes
bind raam
balk voorzien in tenerspouwbad
1500
1001
335
415
360
300
100
60
19
35